


Projekt koncepcyjny zagospodarowania terenu przed Szkołą Podstawową Nr 8 w Zgierzu - Opcja 1

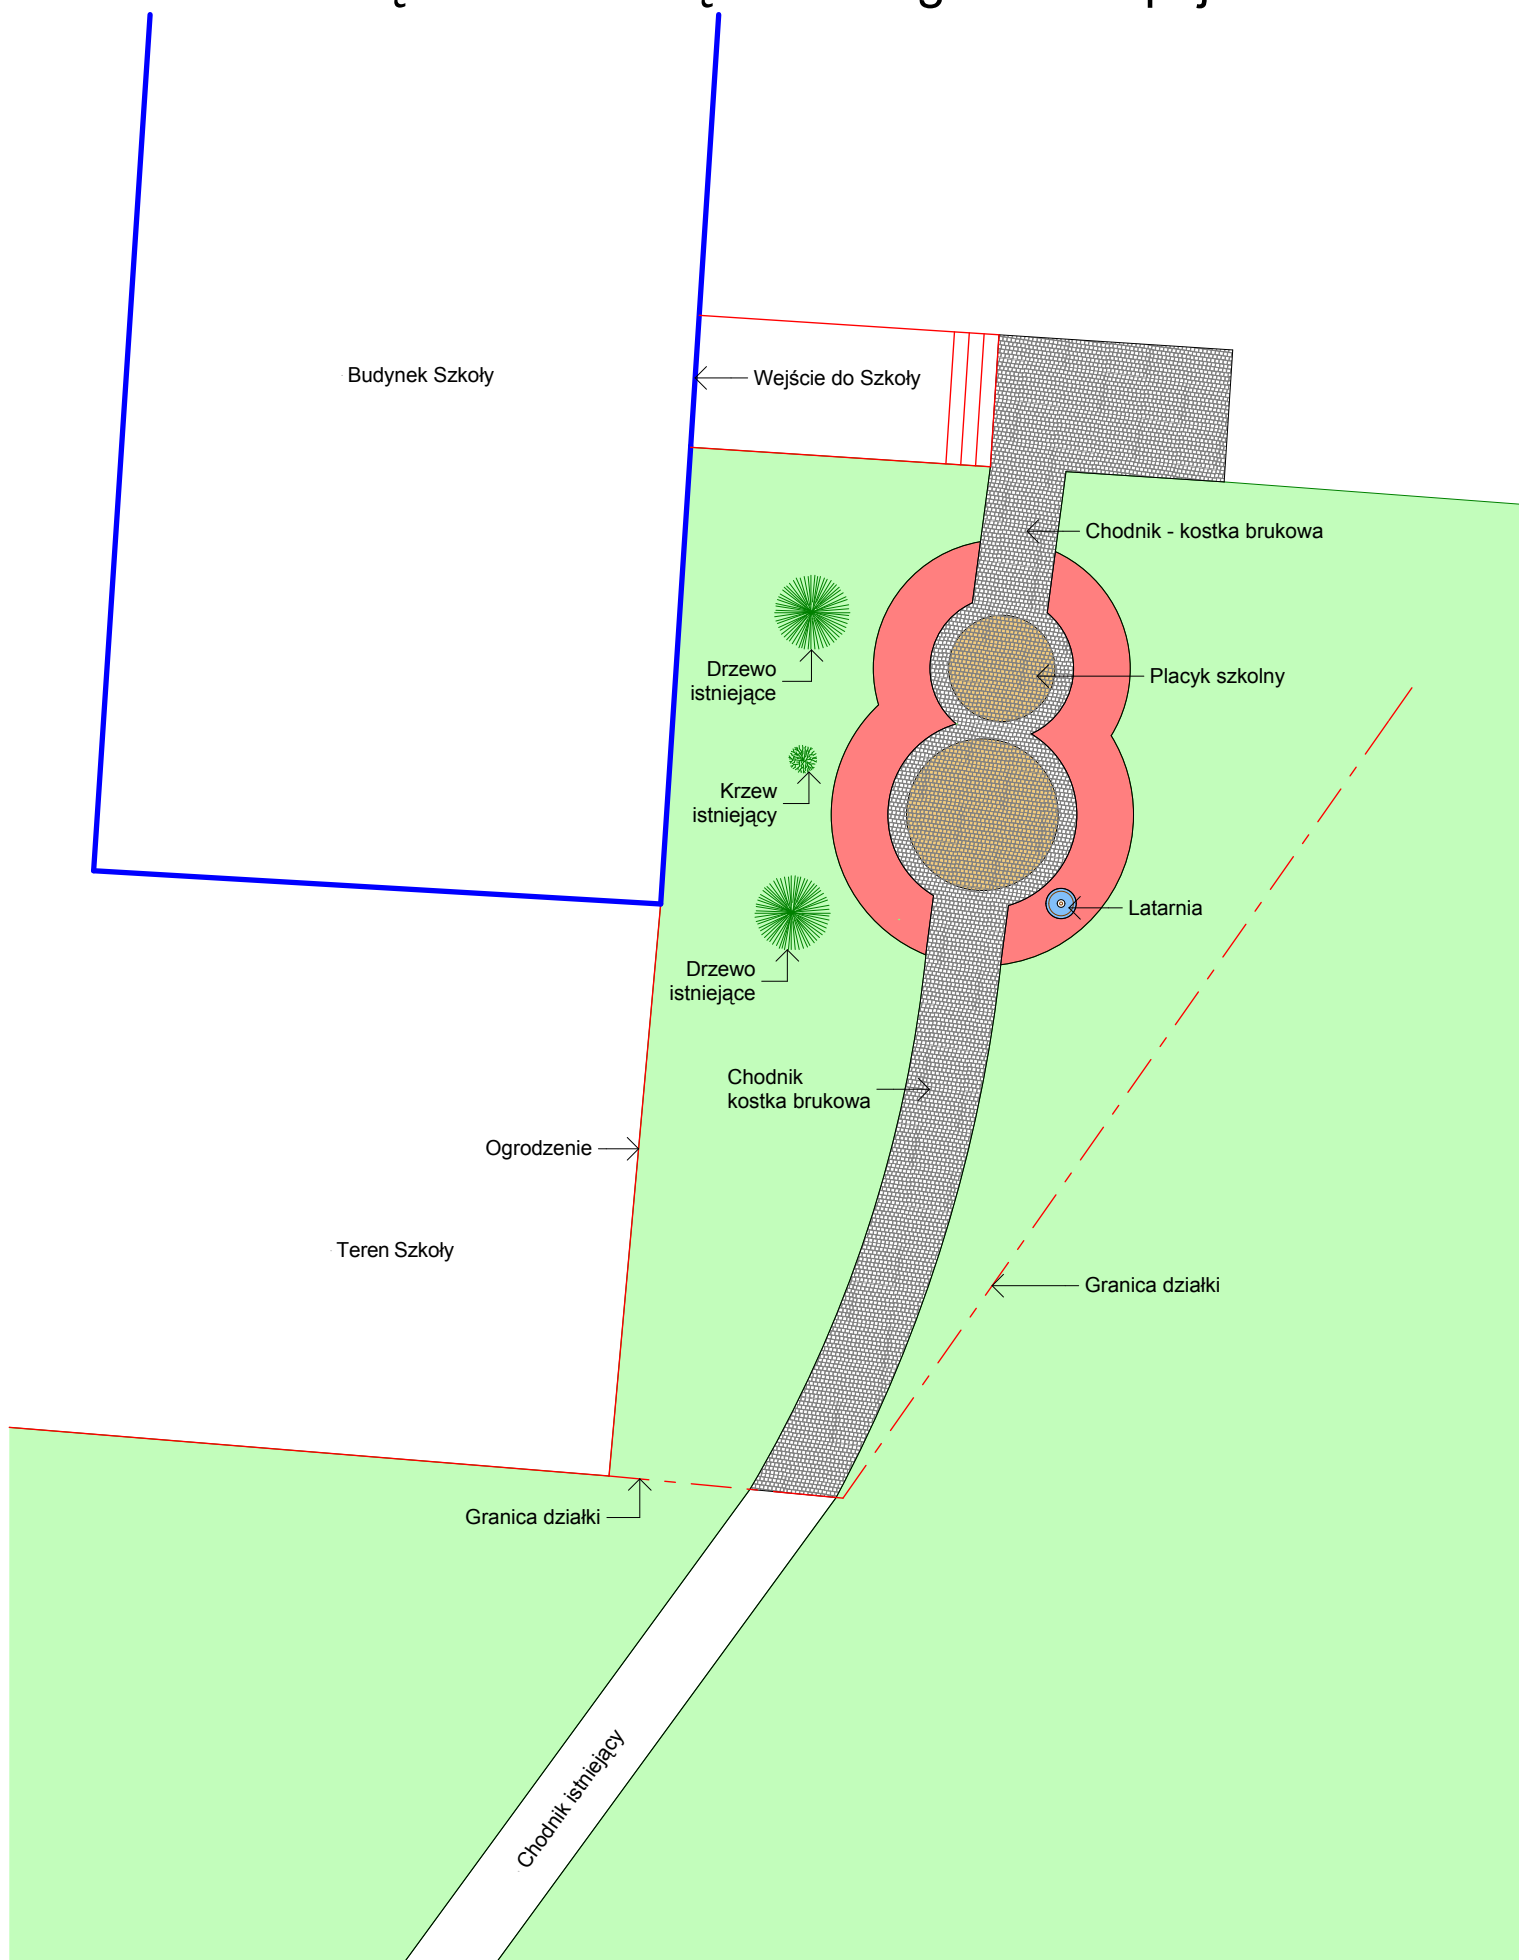

Projekt koncepcyjny zagospodarowania terenu przed Szkołą Podstawową Nr 8 w Zgierzu - Opcja 1

